

凡	例
	造成区域
	ブロック塀
	コンクリート壁
	L型側溝+路面斜
	既設電柱
	区画境界線

用途別面積一覧表		
用途	面積	割合
分譲宅地	598.96㎡	100.00%
合計	598.96㎡	100.00%

北土居2丁目 (全5区画)



ハコ レコ
『Haco REco』モデルハウスモニター対象分譲地




(土地のみも可)

1号地は弊社売主物件

他号地は媒介物件

坪単価 28.5万円～
土地価格 1017万円～

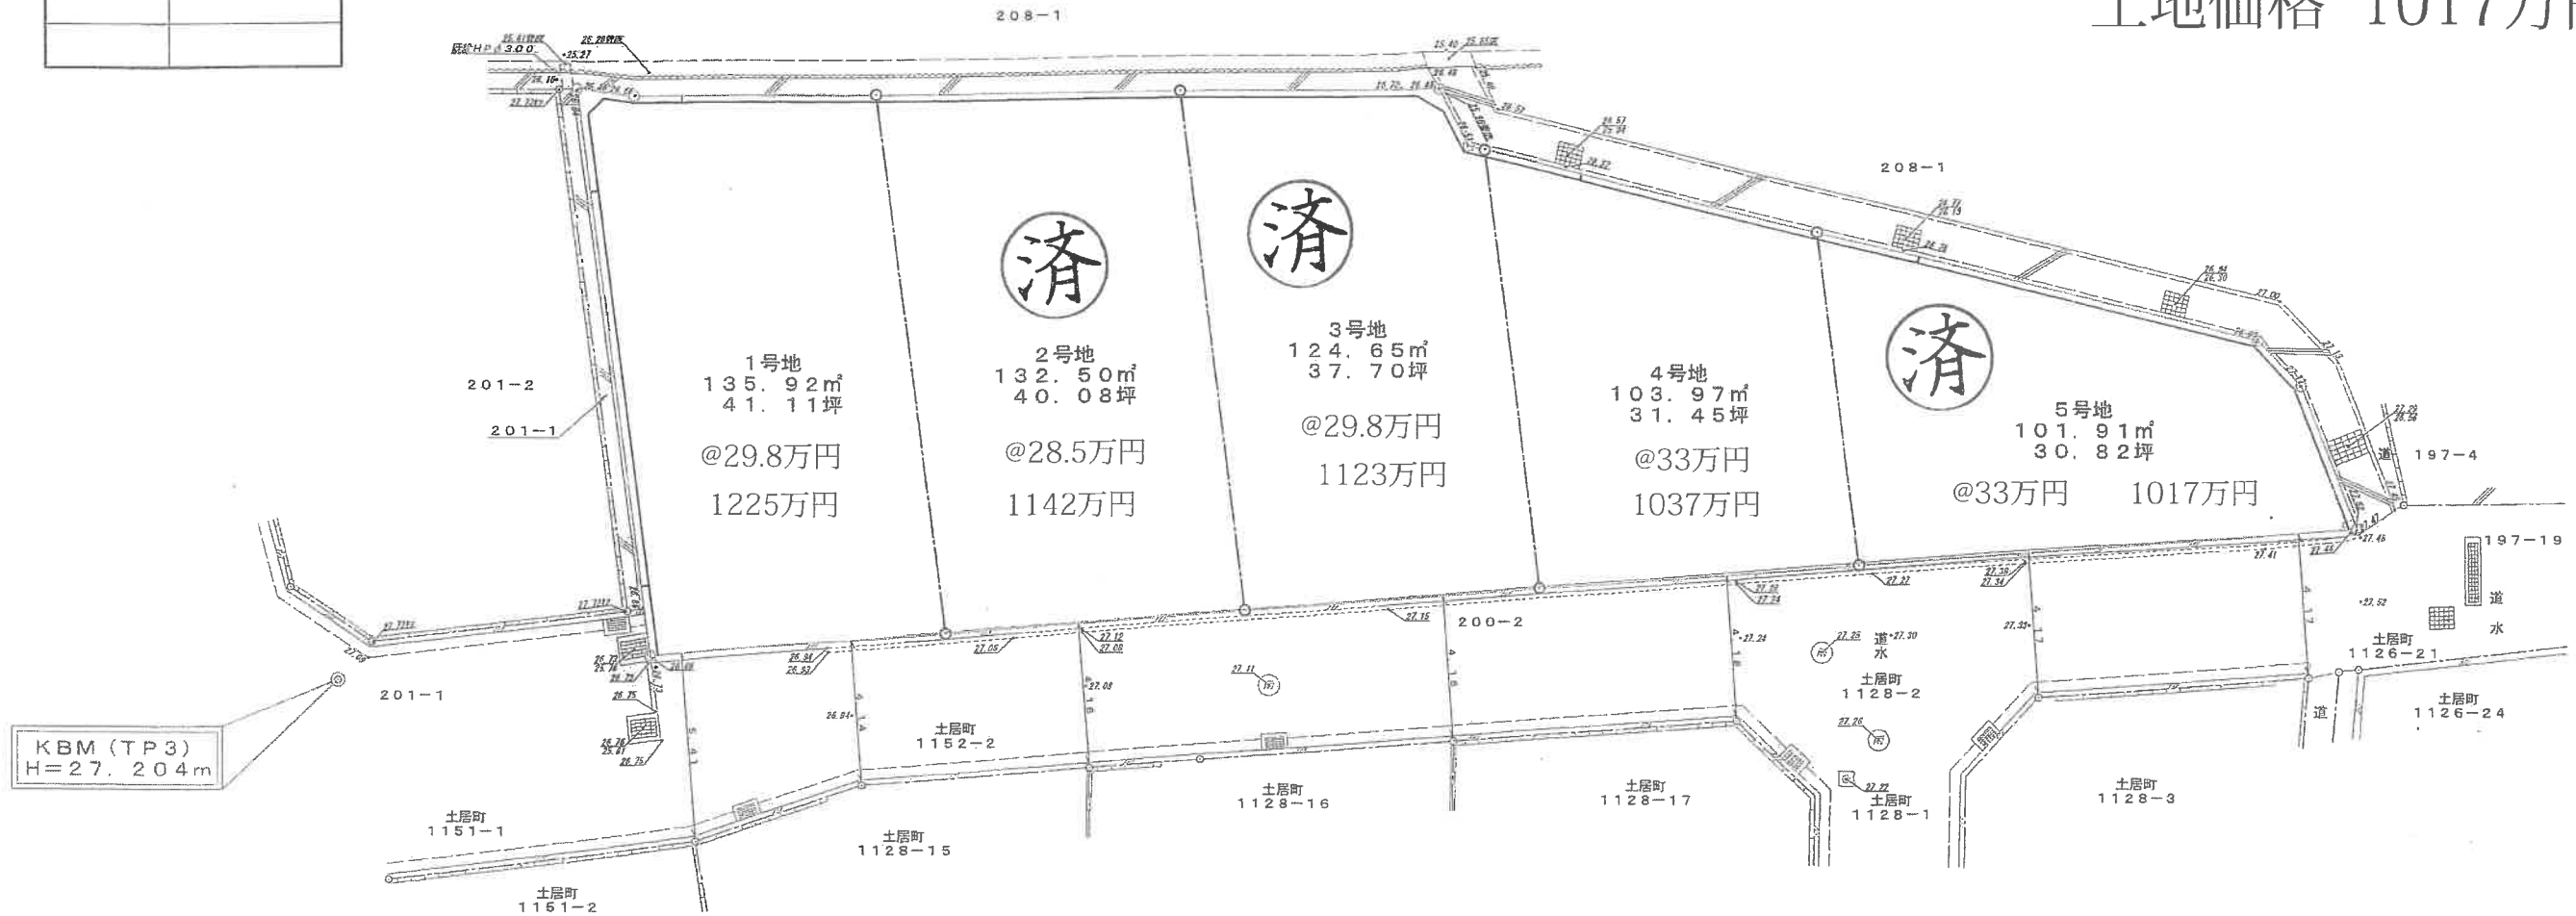

全区画南面道路で日当たり抜群

石井東小学校まで約700m

南第二中学校まで約650m

4月末土地完成

上水道負担金25万円

図面名	土地利用計画平面図		
縮尺	1/200	図面番号	2
所在	松山市北土居2丁目		
作成年月日	平成30年11月22日		
修正年月日	平成30年12月5日(第2回)		
作成者	松山市辻町1番27号 井上登記測量事務所 土地家屋調査士 井上 稔 TEL:089-927-0990 FAX:089-925-2540		